


Planta de Localização

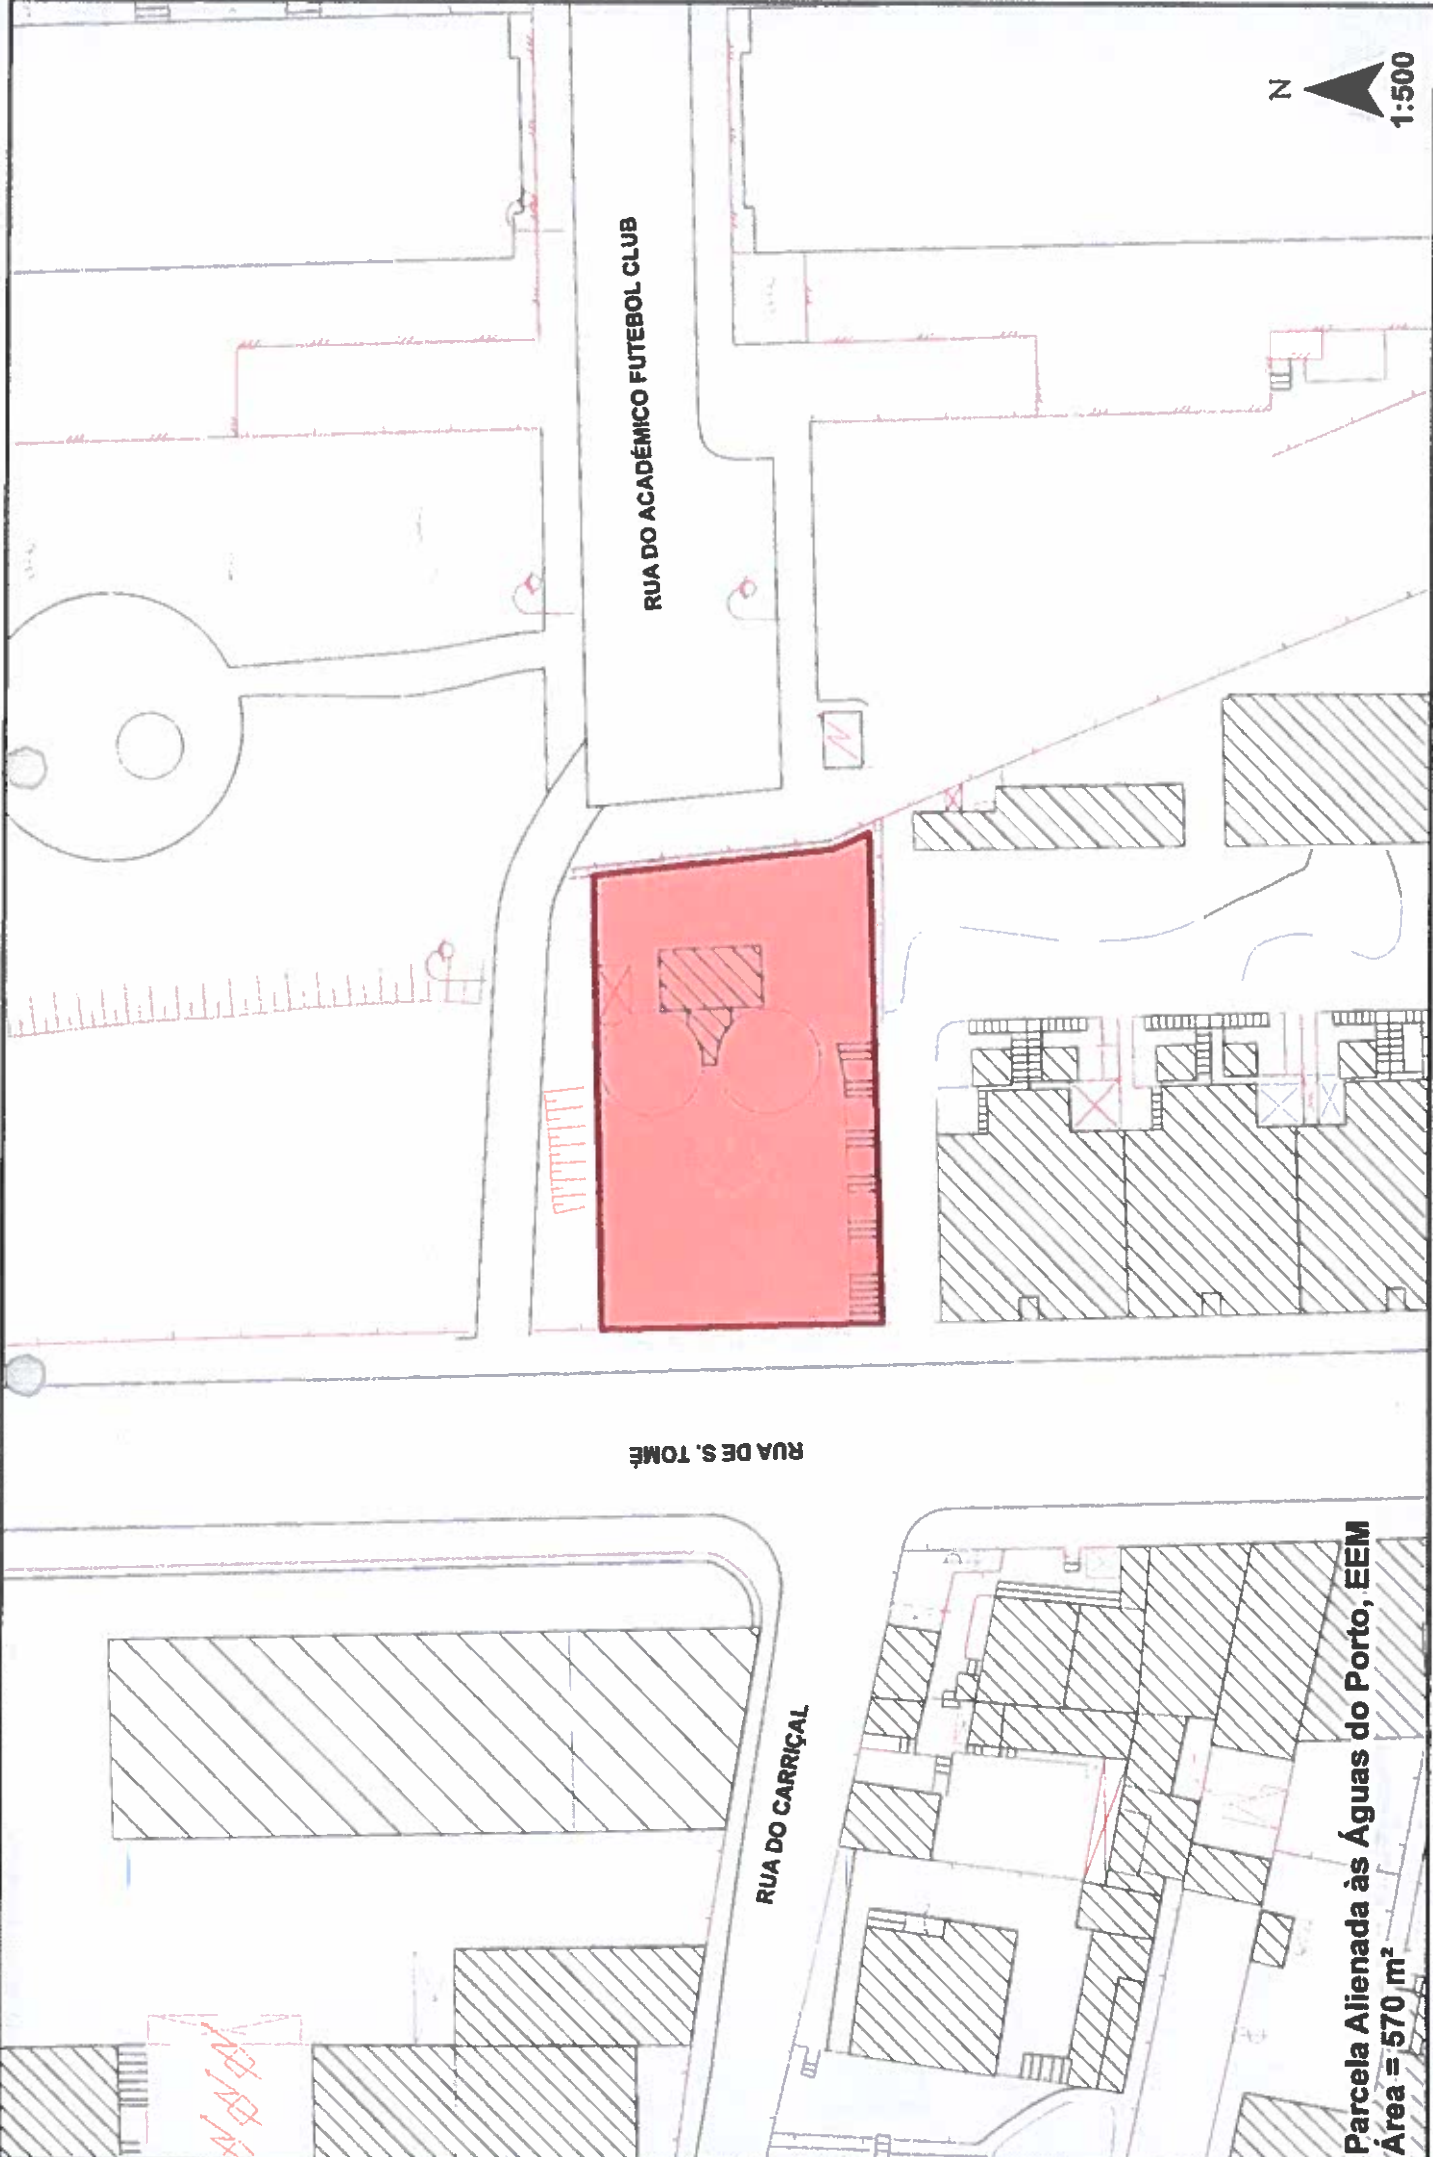

Parcela Alienada às Águas do Porto, EEM
Área = 570 m²