




PROJECTO TIPO - redes interiores - abastecimento de águas - planta da cobertura

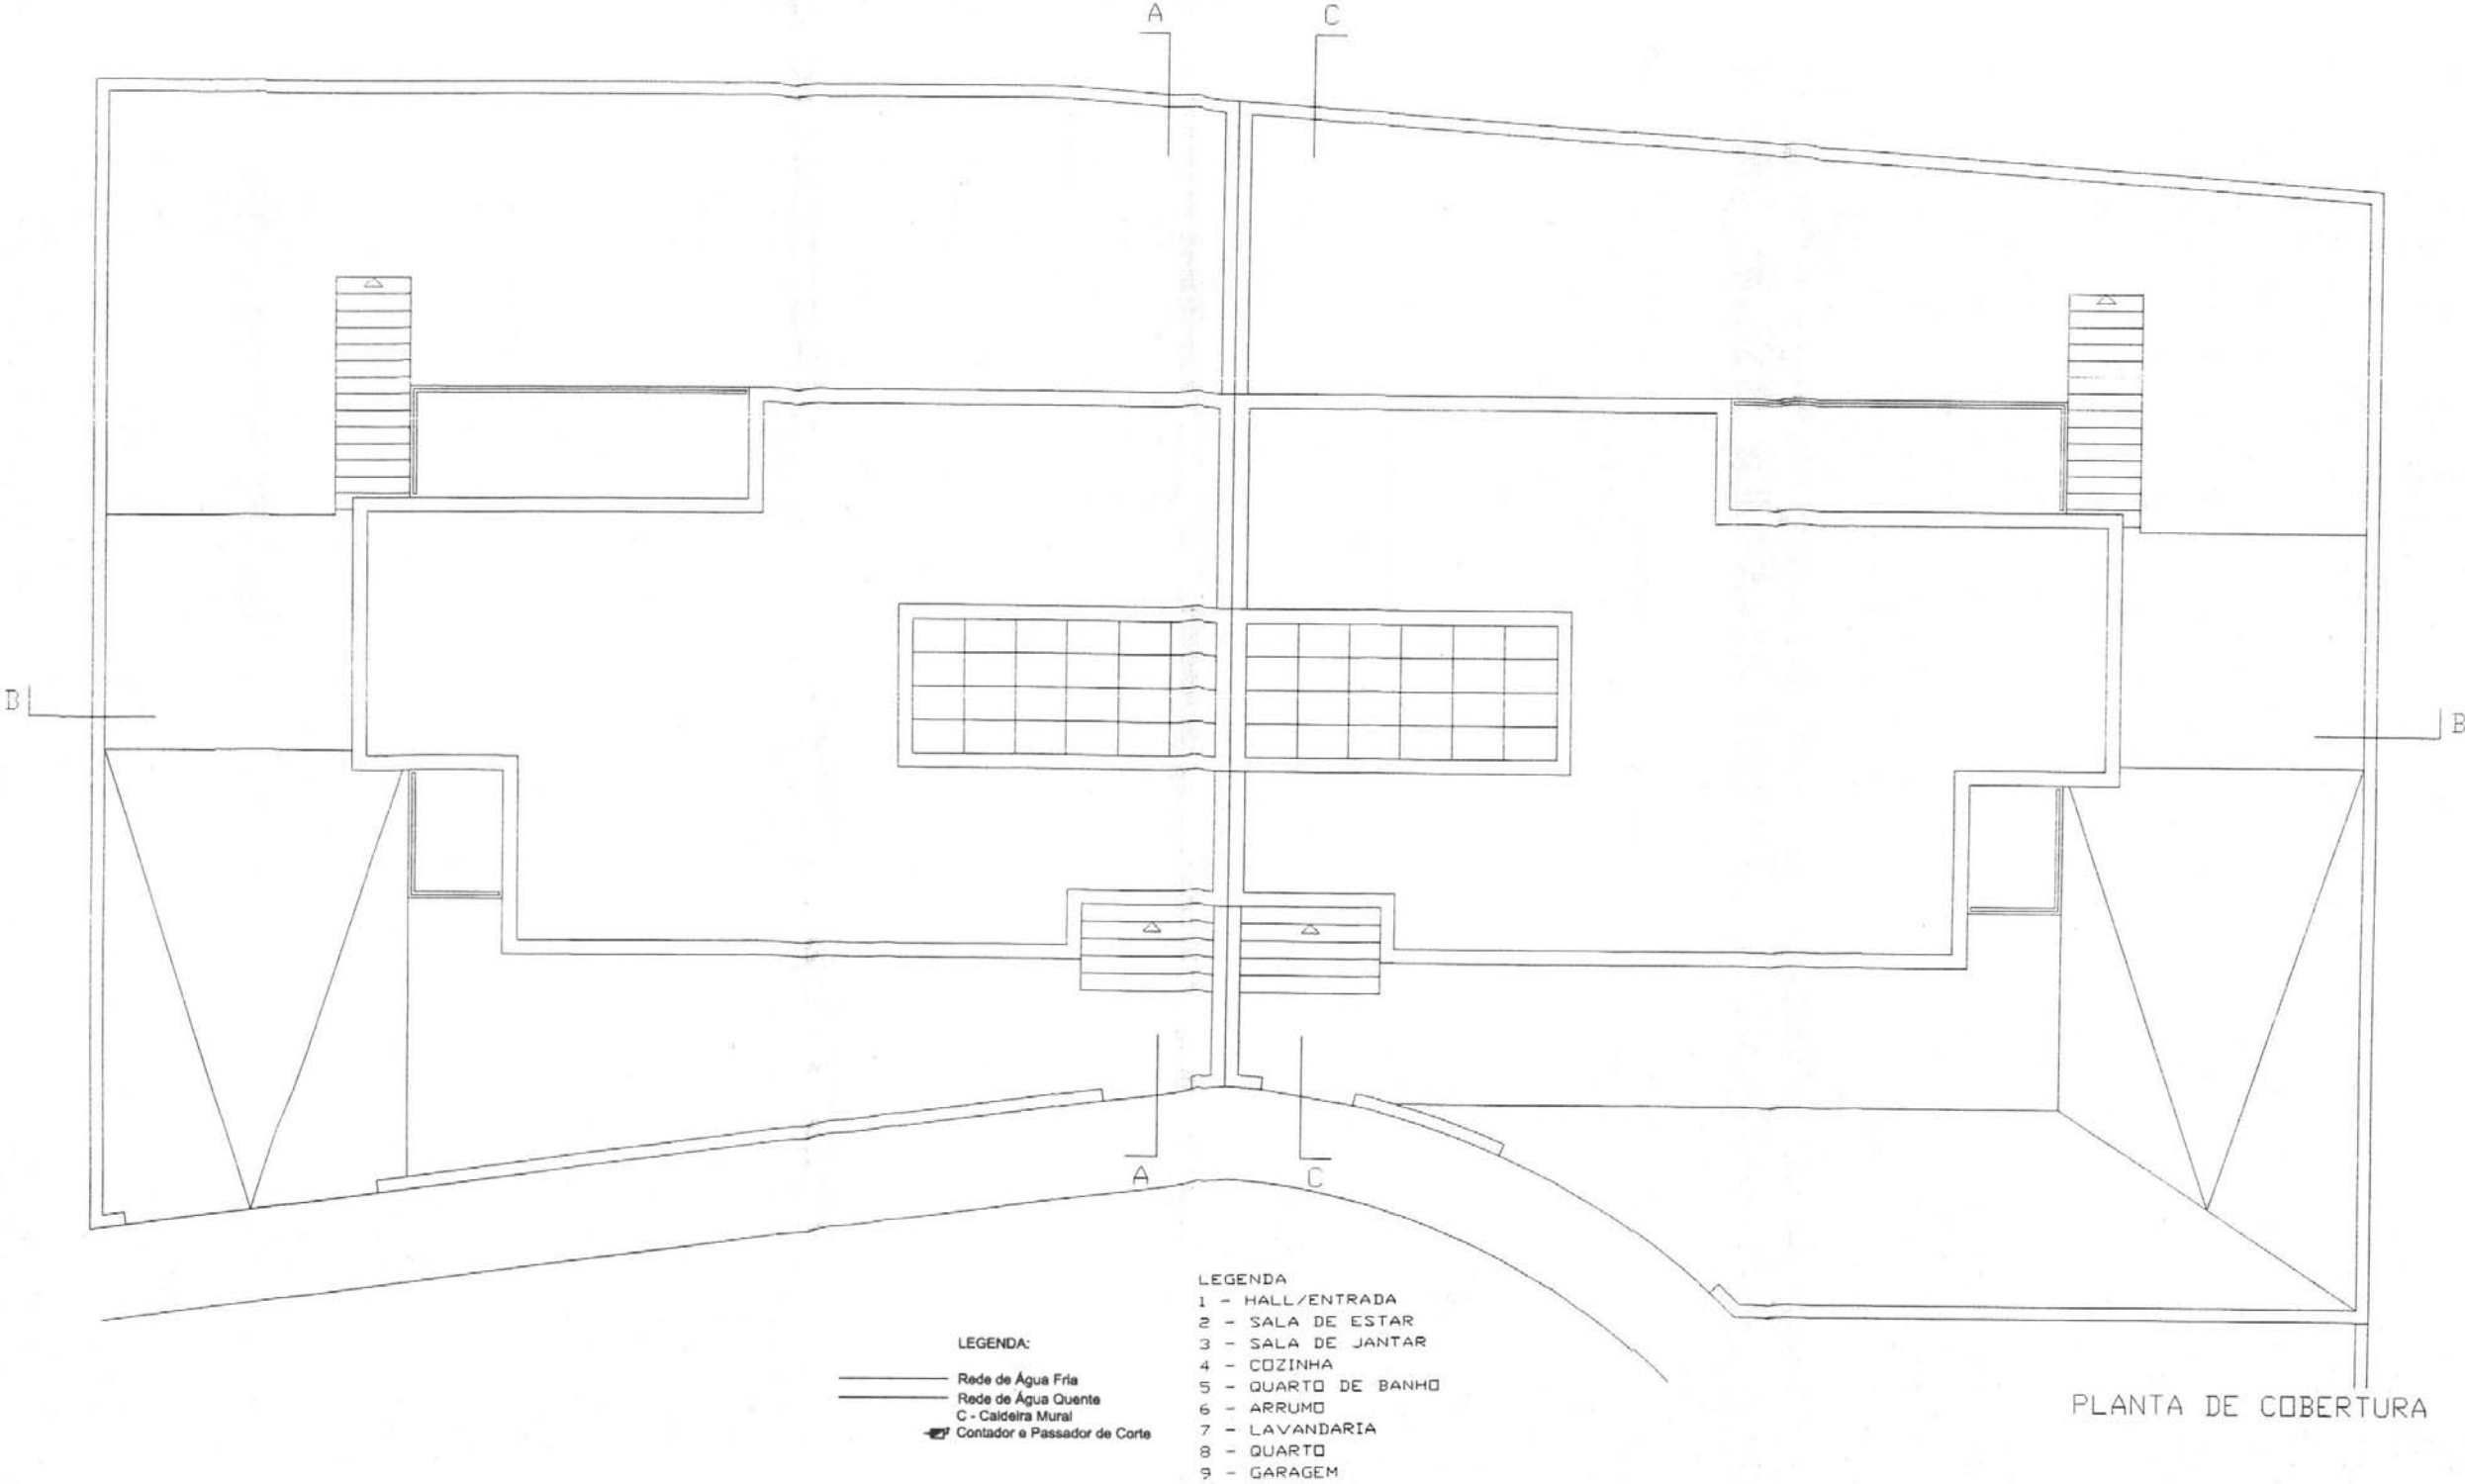


PROJECTO TIPO - redes interiores - abastecimento de águas - planta do 1º andar

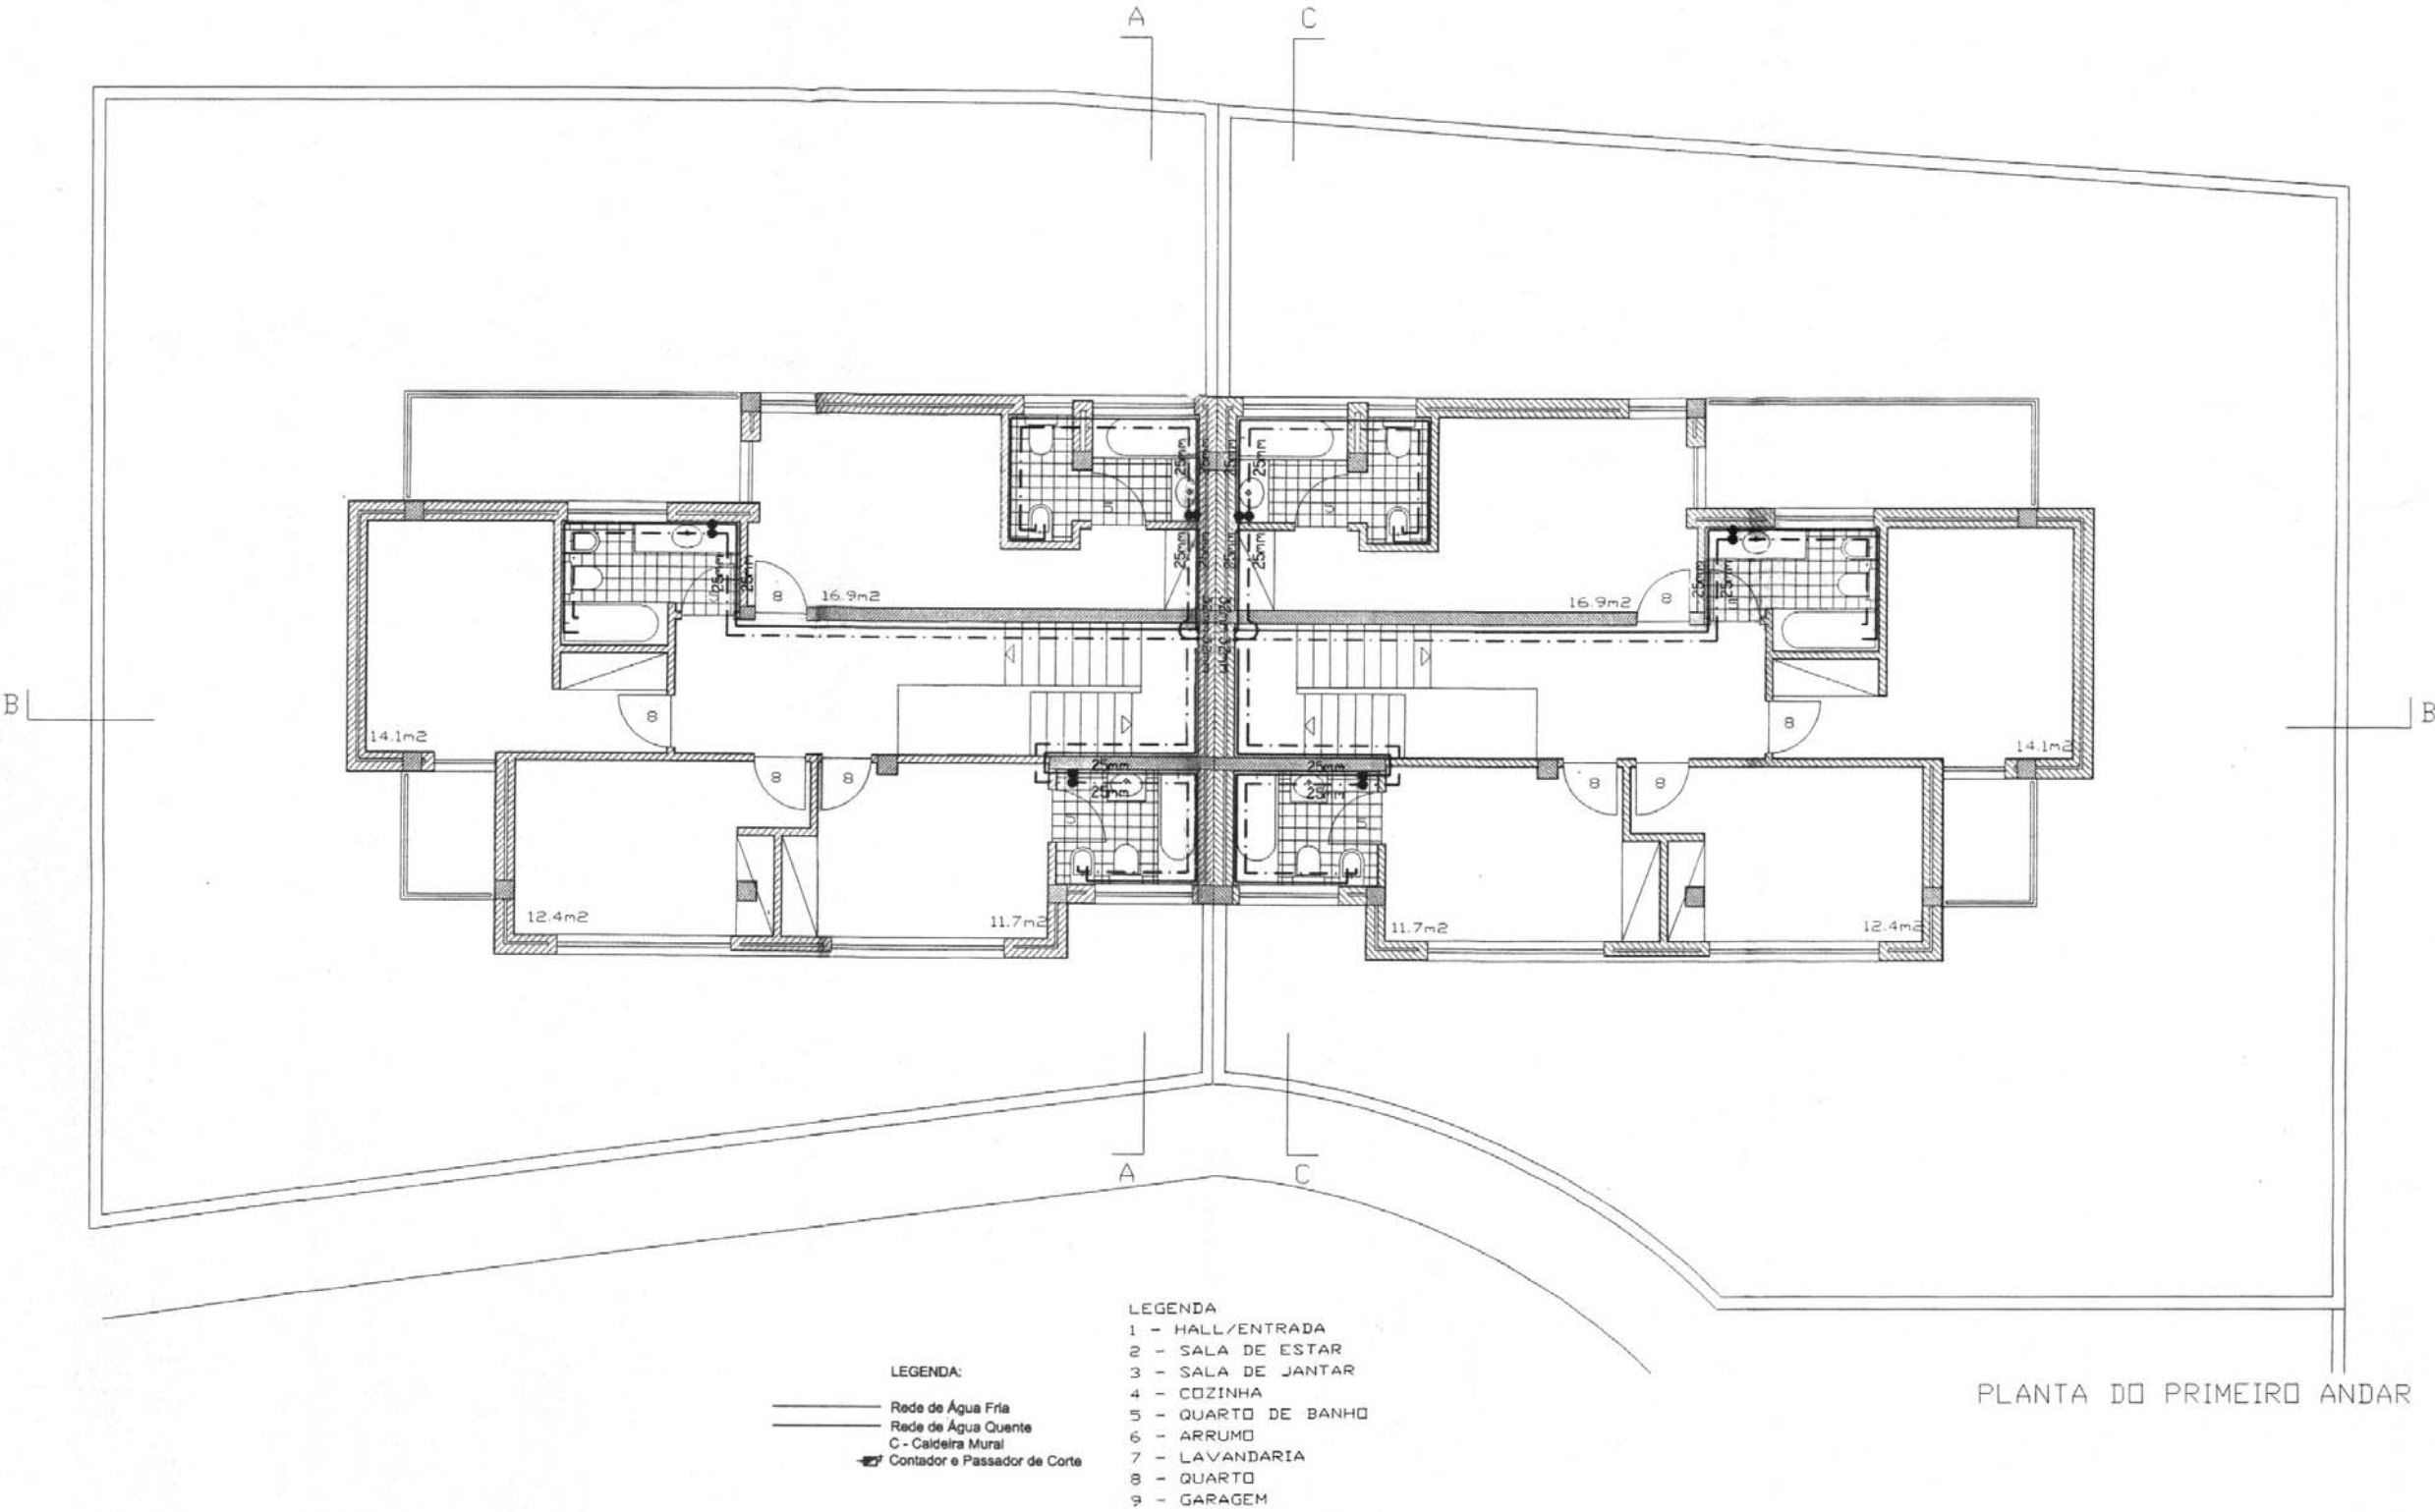


PROJECTO TIPO - redes interiores - abastecimento de águas - planta R/C

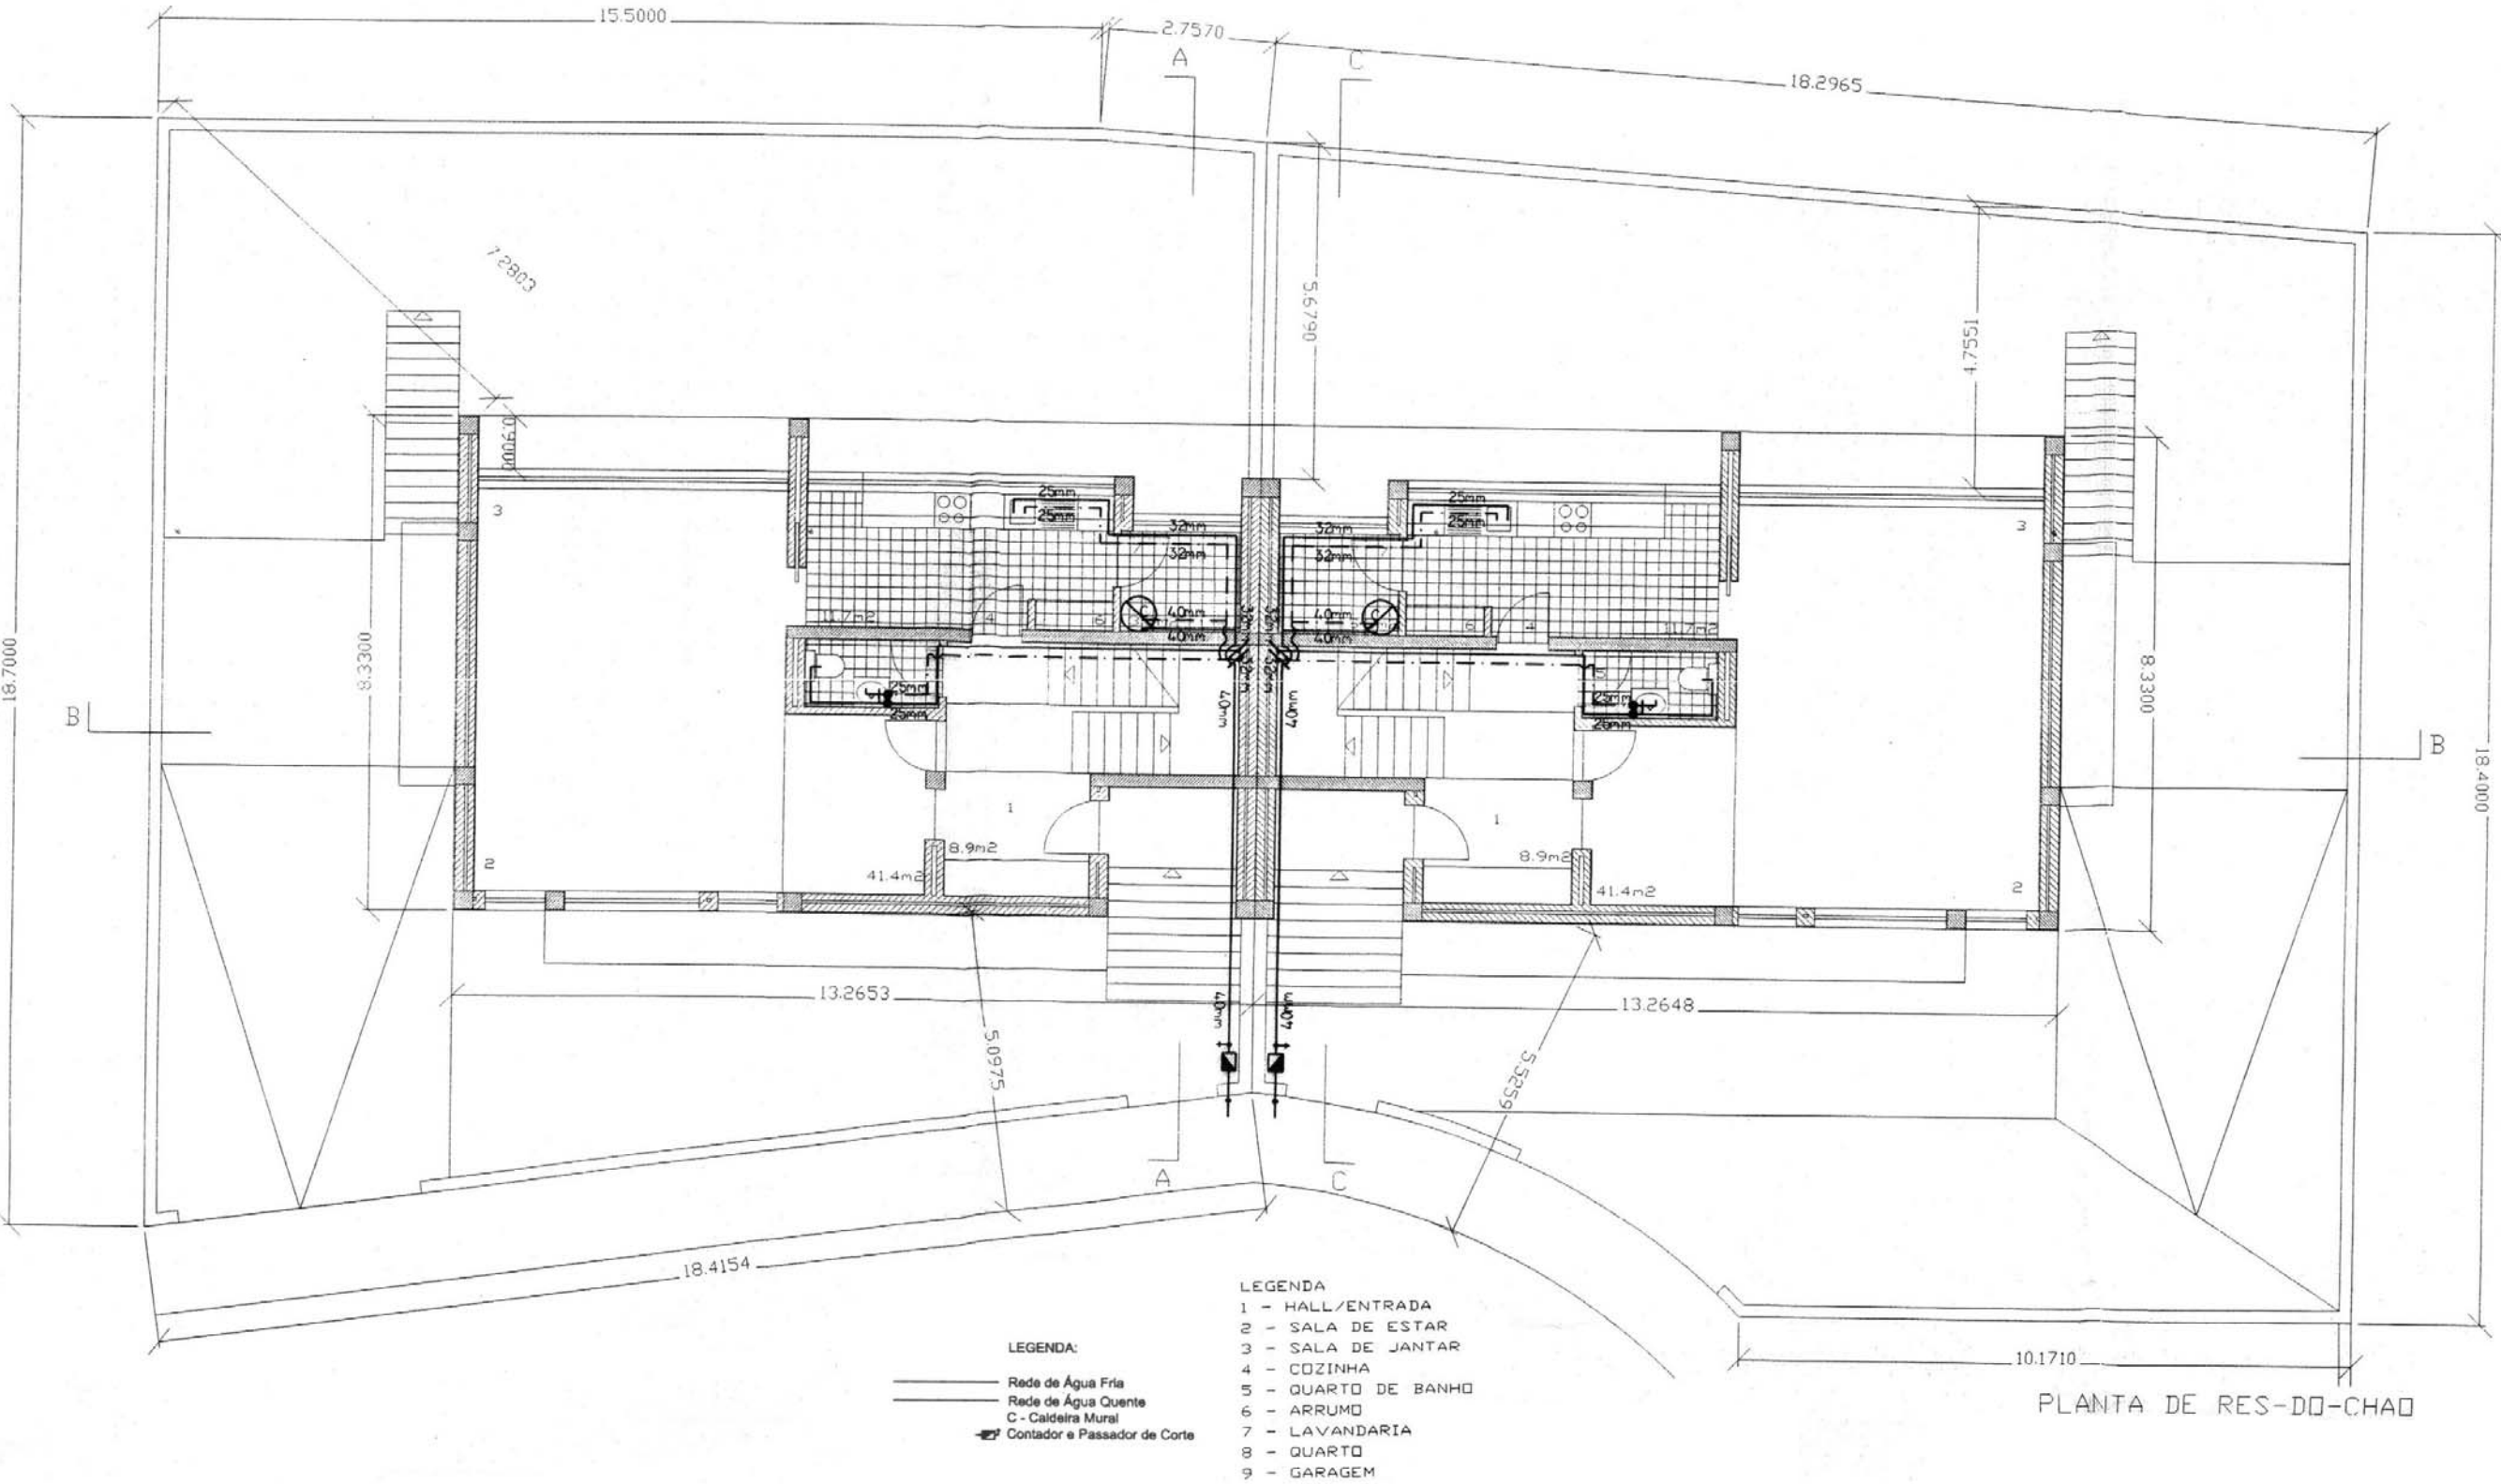

PROJECTO TIPO - redes interiores - abastecimento de águas - planta da cave

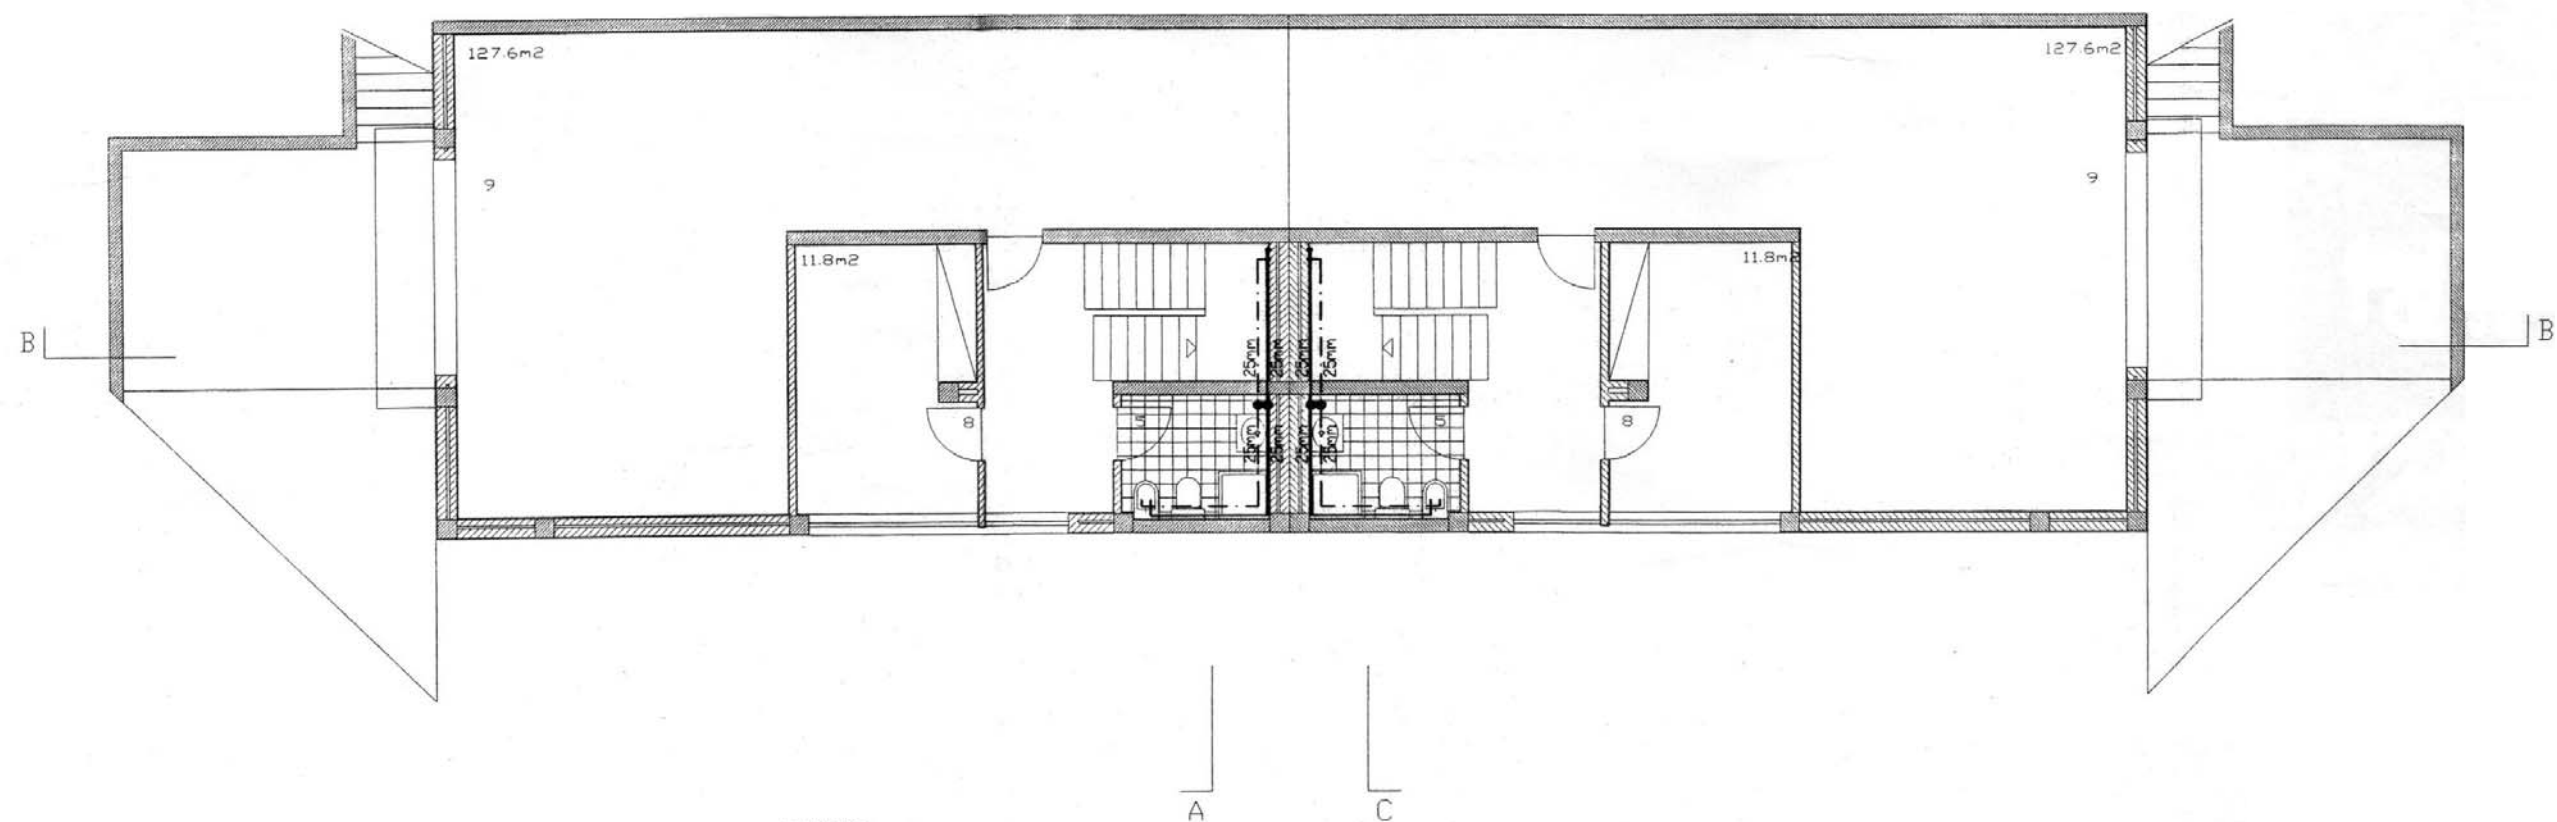

LEGENDA:



- Rede de Água Fria
- Rede de Água Quente
- C - Caldeira Mural
-  Contador e Passador de Corte

LEGENDA

- 1 - HALL/ENTRADA
- 2 - SALA DE ESTAR
- 3 - SALA DE JANTAR
- 4 - COZINHA
- 5 - QUARTO DE BANHO
- 6 - ARRUMD
- 7 - LAVANDARIA
- 8 - QUARTO
- 9 - GARAGEM

PLANTA DA CAVE

PROJECTO TIPO - redes interiores - abastecimento de águas - alçados

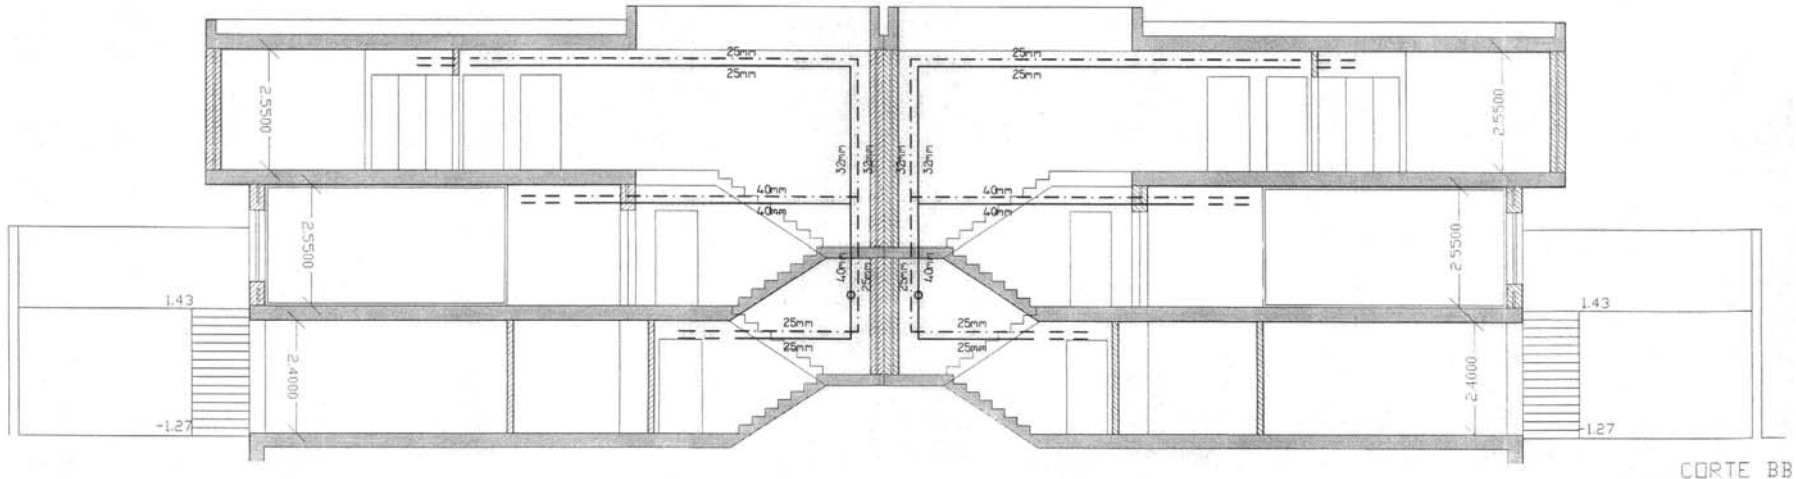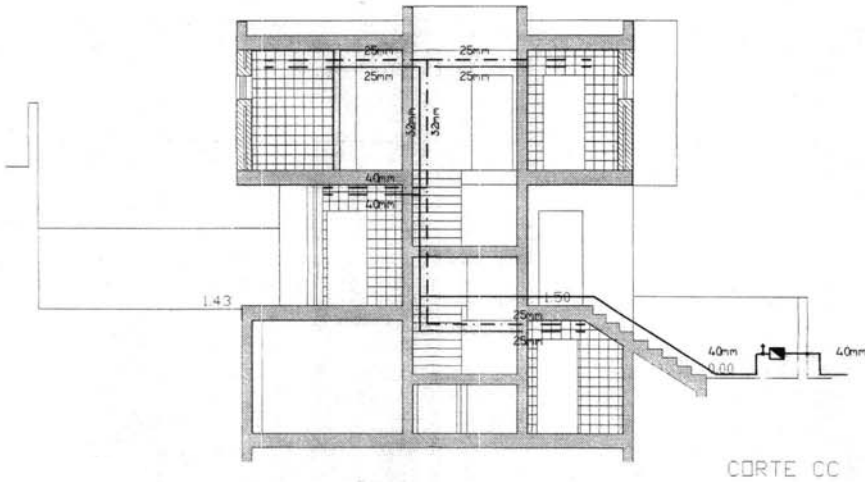

- LEGENDA:
- Rede de Água Fria
 - Rede de Água Quente
 - C - Caldeira Mural
 - Contador e Passador de Corte
- LEGENDA
- 1 - HALL/ENTRADA
 - 2 - SALA DE ESTAR
 - 3 - SALA DE JANTAR
 - 4 - COZINHA
 - 5 - QUARTO DE BANHO
 - 6 - ARRUMD
 - 7 - LAVANDARIA
 - 8 - QUARTO
 - 9 - GARAGEM