


PROJECTO TIPO - redes interiores - águas residuais - planta da cobertura

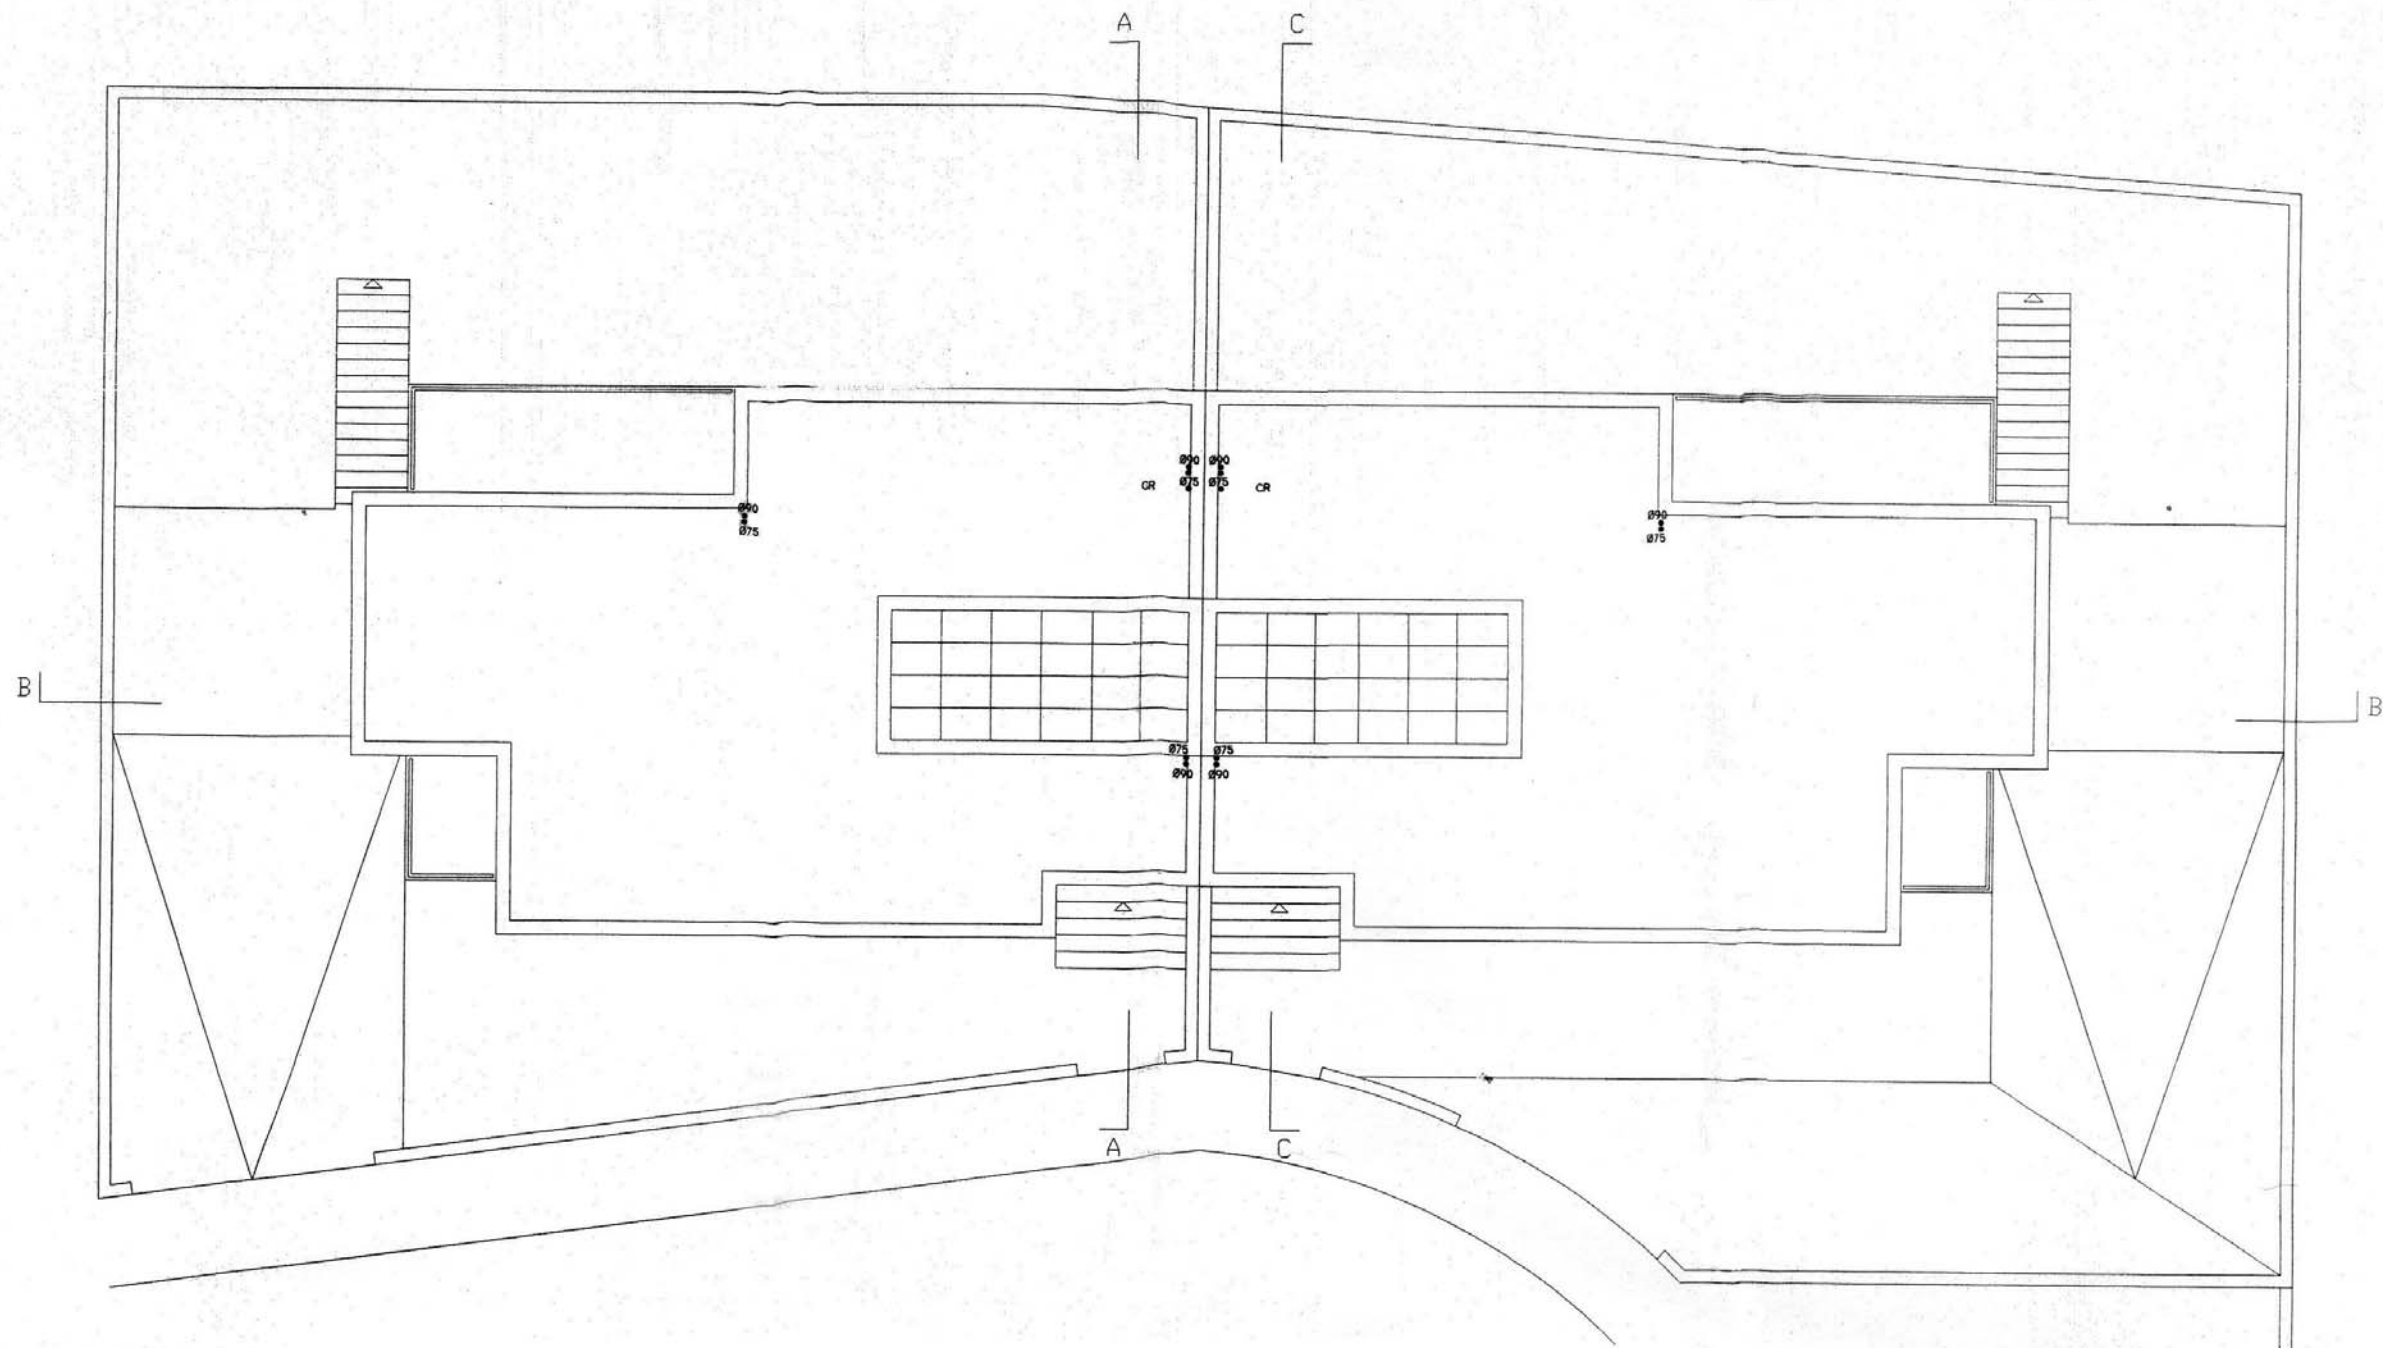


PLANTA DE COBERTURA

- LEGENDA:

 - Rede de Saneamento
 - Caixa Reunião
 - CV - Câmara Visita
 - CRL - Câmara Ramal Ligação
 - CRB - Poço Recepção e Bombagem
 - Ramais de Descarga (mm)
 - Ø90 - Sanita
 - Ø75 - Caixa Reunião
 - Ø50 - Banca Tanque e Máquina
 - Ø40 - Lavatório, Base Chuveiro Banheira e Bidê
- LEGENDA

 - 1 - HALL/ENTRADA
 - 2 - SALA DE ESTAR
 - 3 - SALA DE JANTAR
 - 4 - COZINHA
 - 5 - QUARTO DE BANHO
 - 6 - ARRUMD
 - 7 - LAVANDARIA
 - 8 - QUARTO
 - 9 - GARAGEM

PROJECTO TIPO - redes interiores - águas residuais - planta do 1º andar

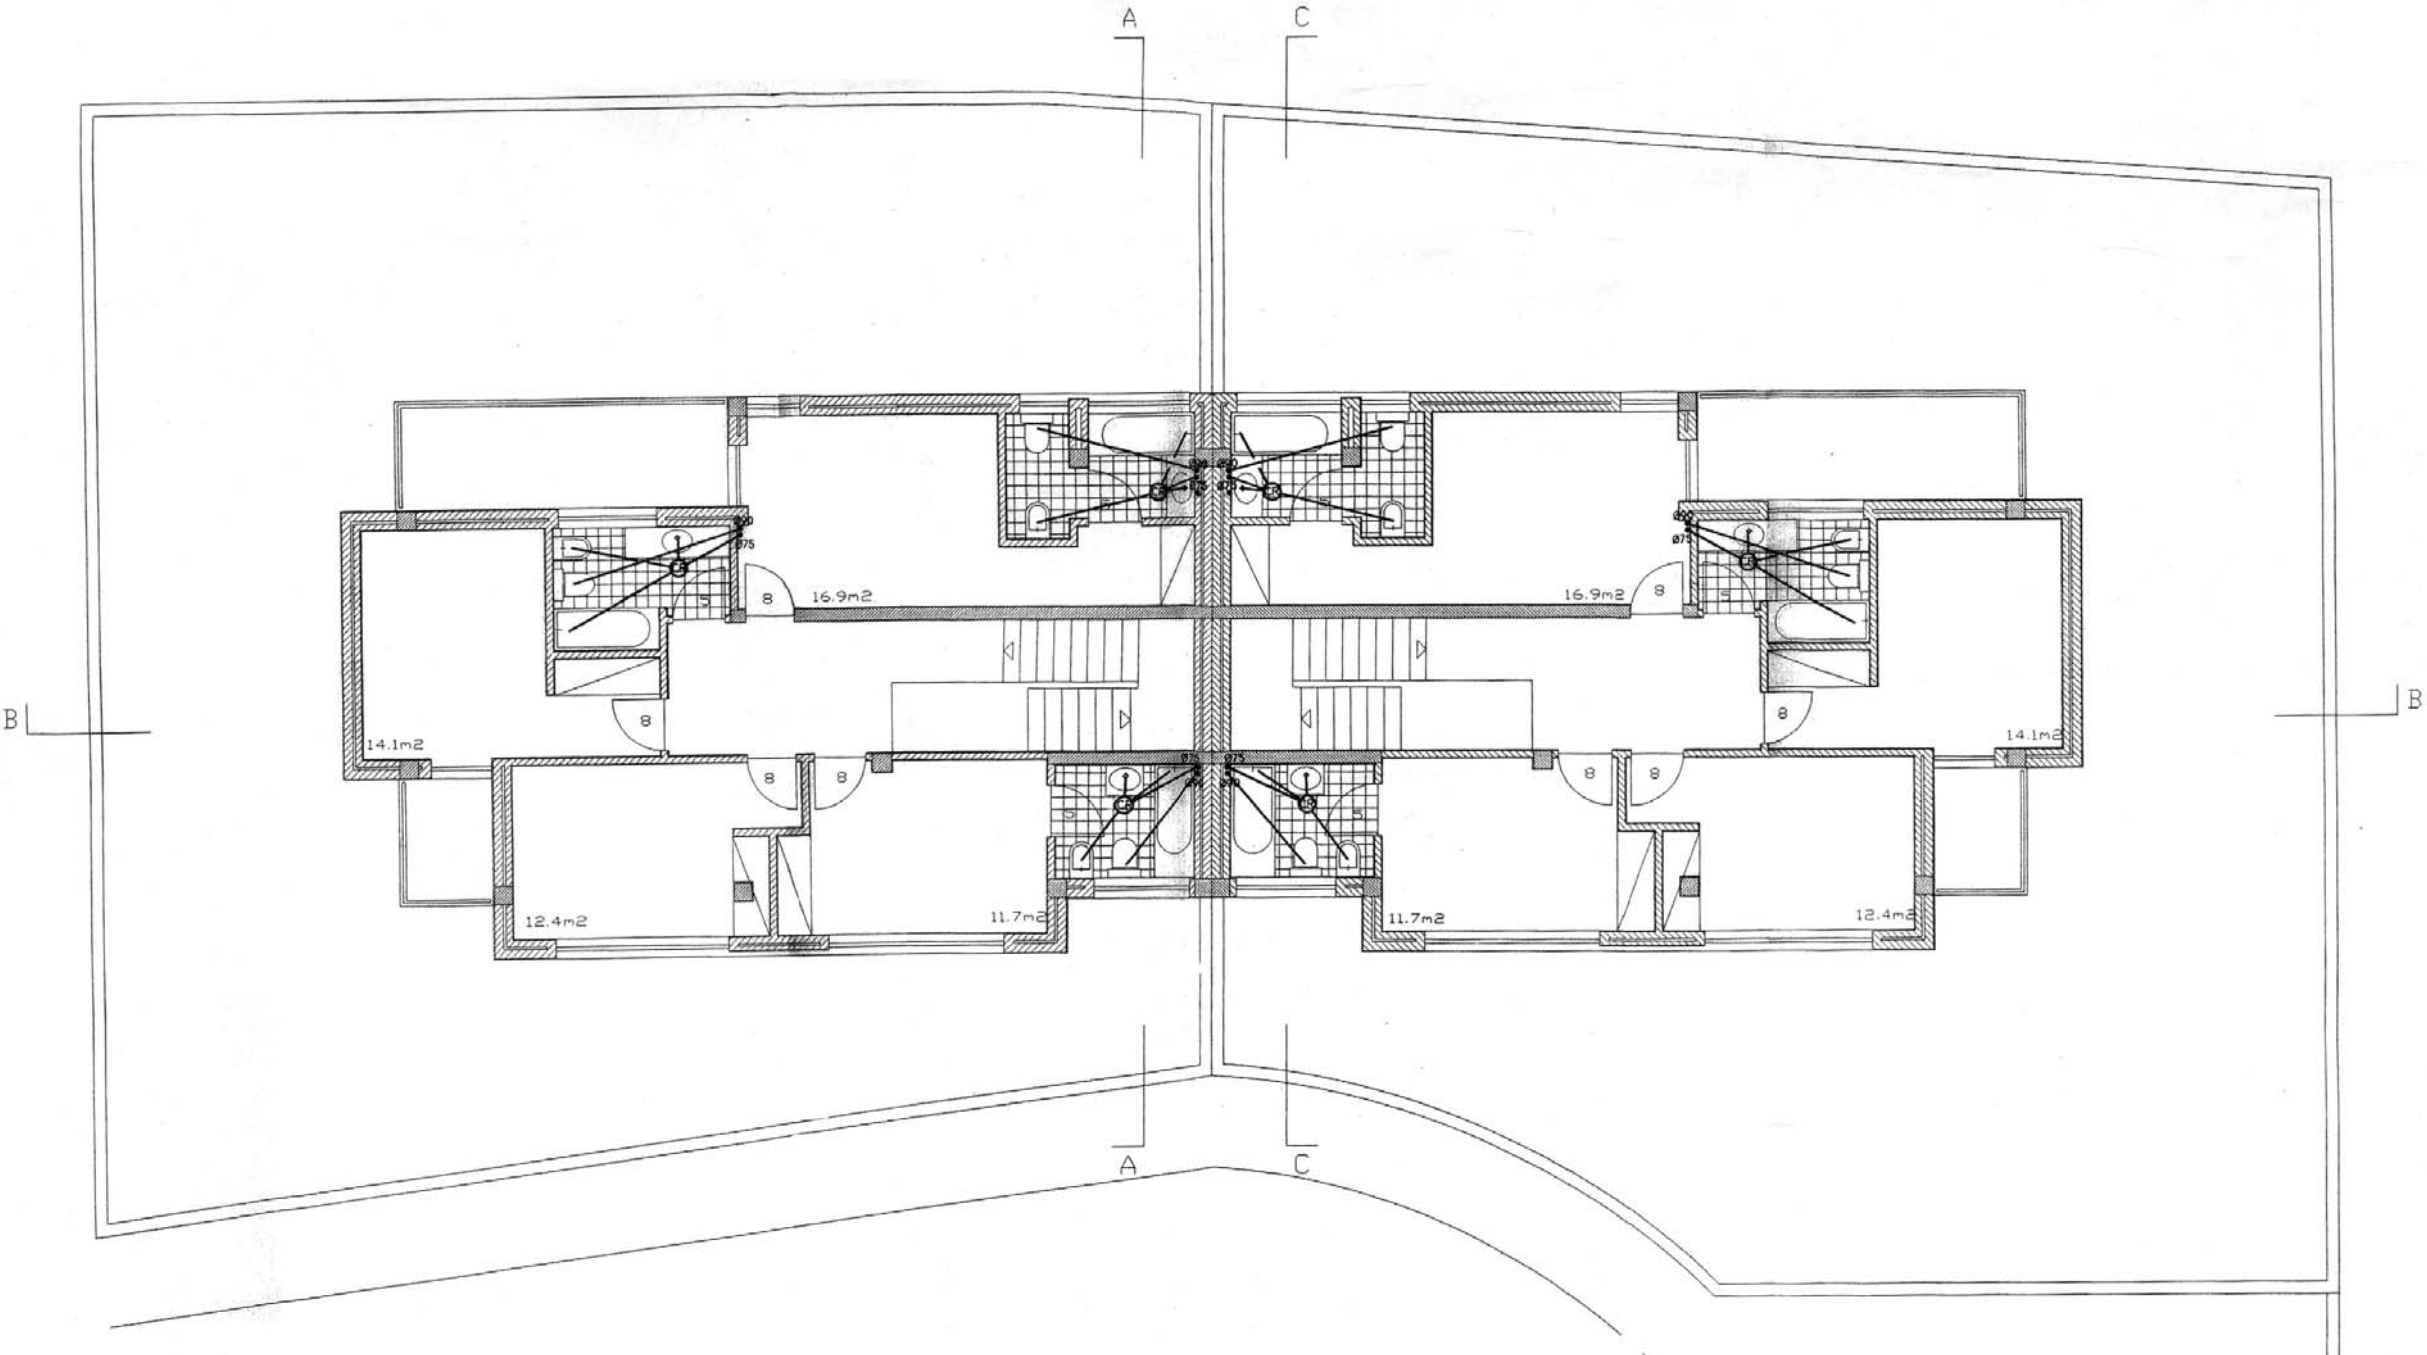


- LEGENDA:
- Rede de Saneamento
 - ⊙ Caixa Reunião
 - CV - Câmara Visita
 - CRL - Câmara Ramal Ligação
 - CRB - Poço Recepção e Bombagem
 - Ramais de Descarga (mm)
 - Ø90 - Sanita
 - Ø75 - Caixa Reunião
 - Ø50 - Banca Tanque e Máquina
 - Ø40 - Lavatório, Base Chuveiro Banheira e Bidê


- LEGENDA
- 1 - HALL/ENTRADA
 - 2 - SALA DE ESTAR
 - 3 - SALA DE JANTAR
 - 4 - COZINHA
 - 5 - QUARTO DE BANHO
 - 6 - ARRUMD
 - 7 - LAVANDARIA
 - 8 - QUARTO
 - 9 - GARAGEM

PLANTA DO PRIMEIRO ANDAR

PROJECTO TIPO - redes interiores - águas residuais - planta do R/C

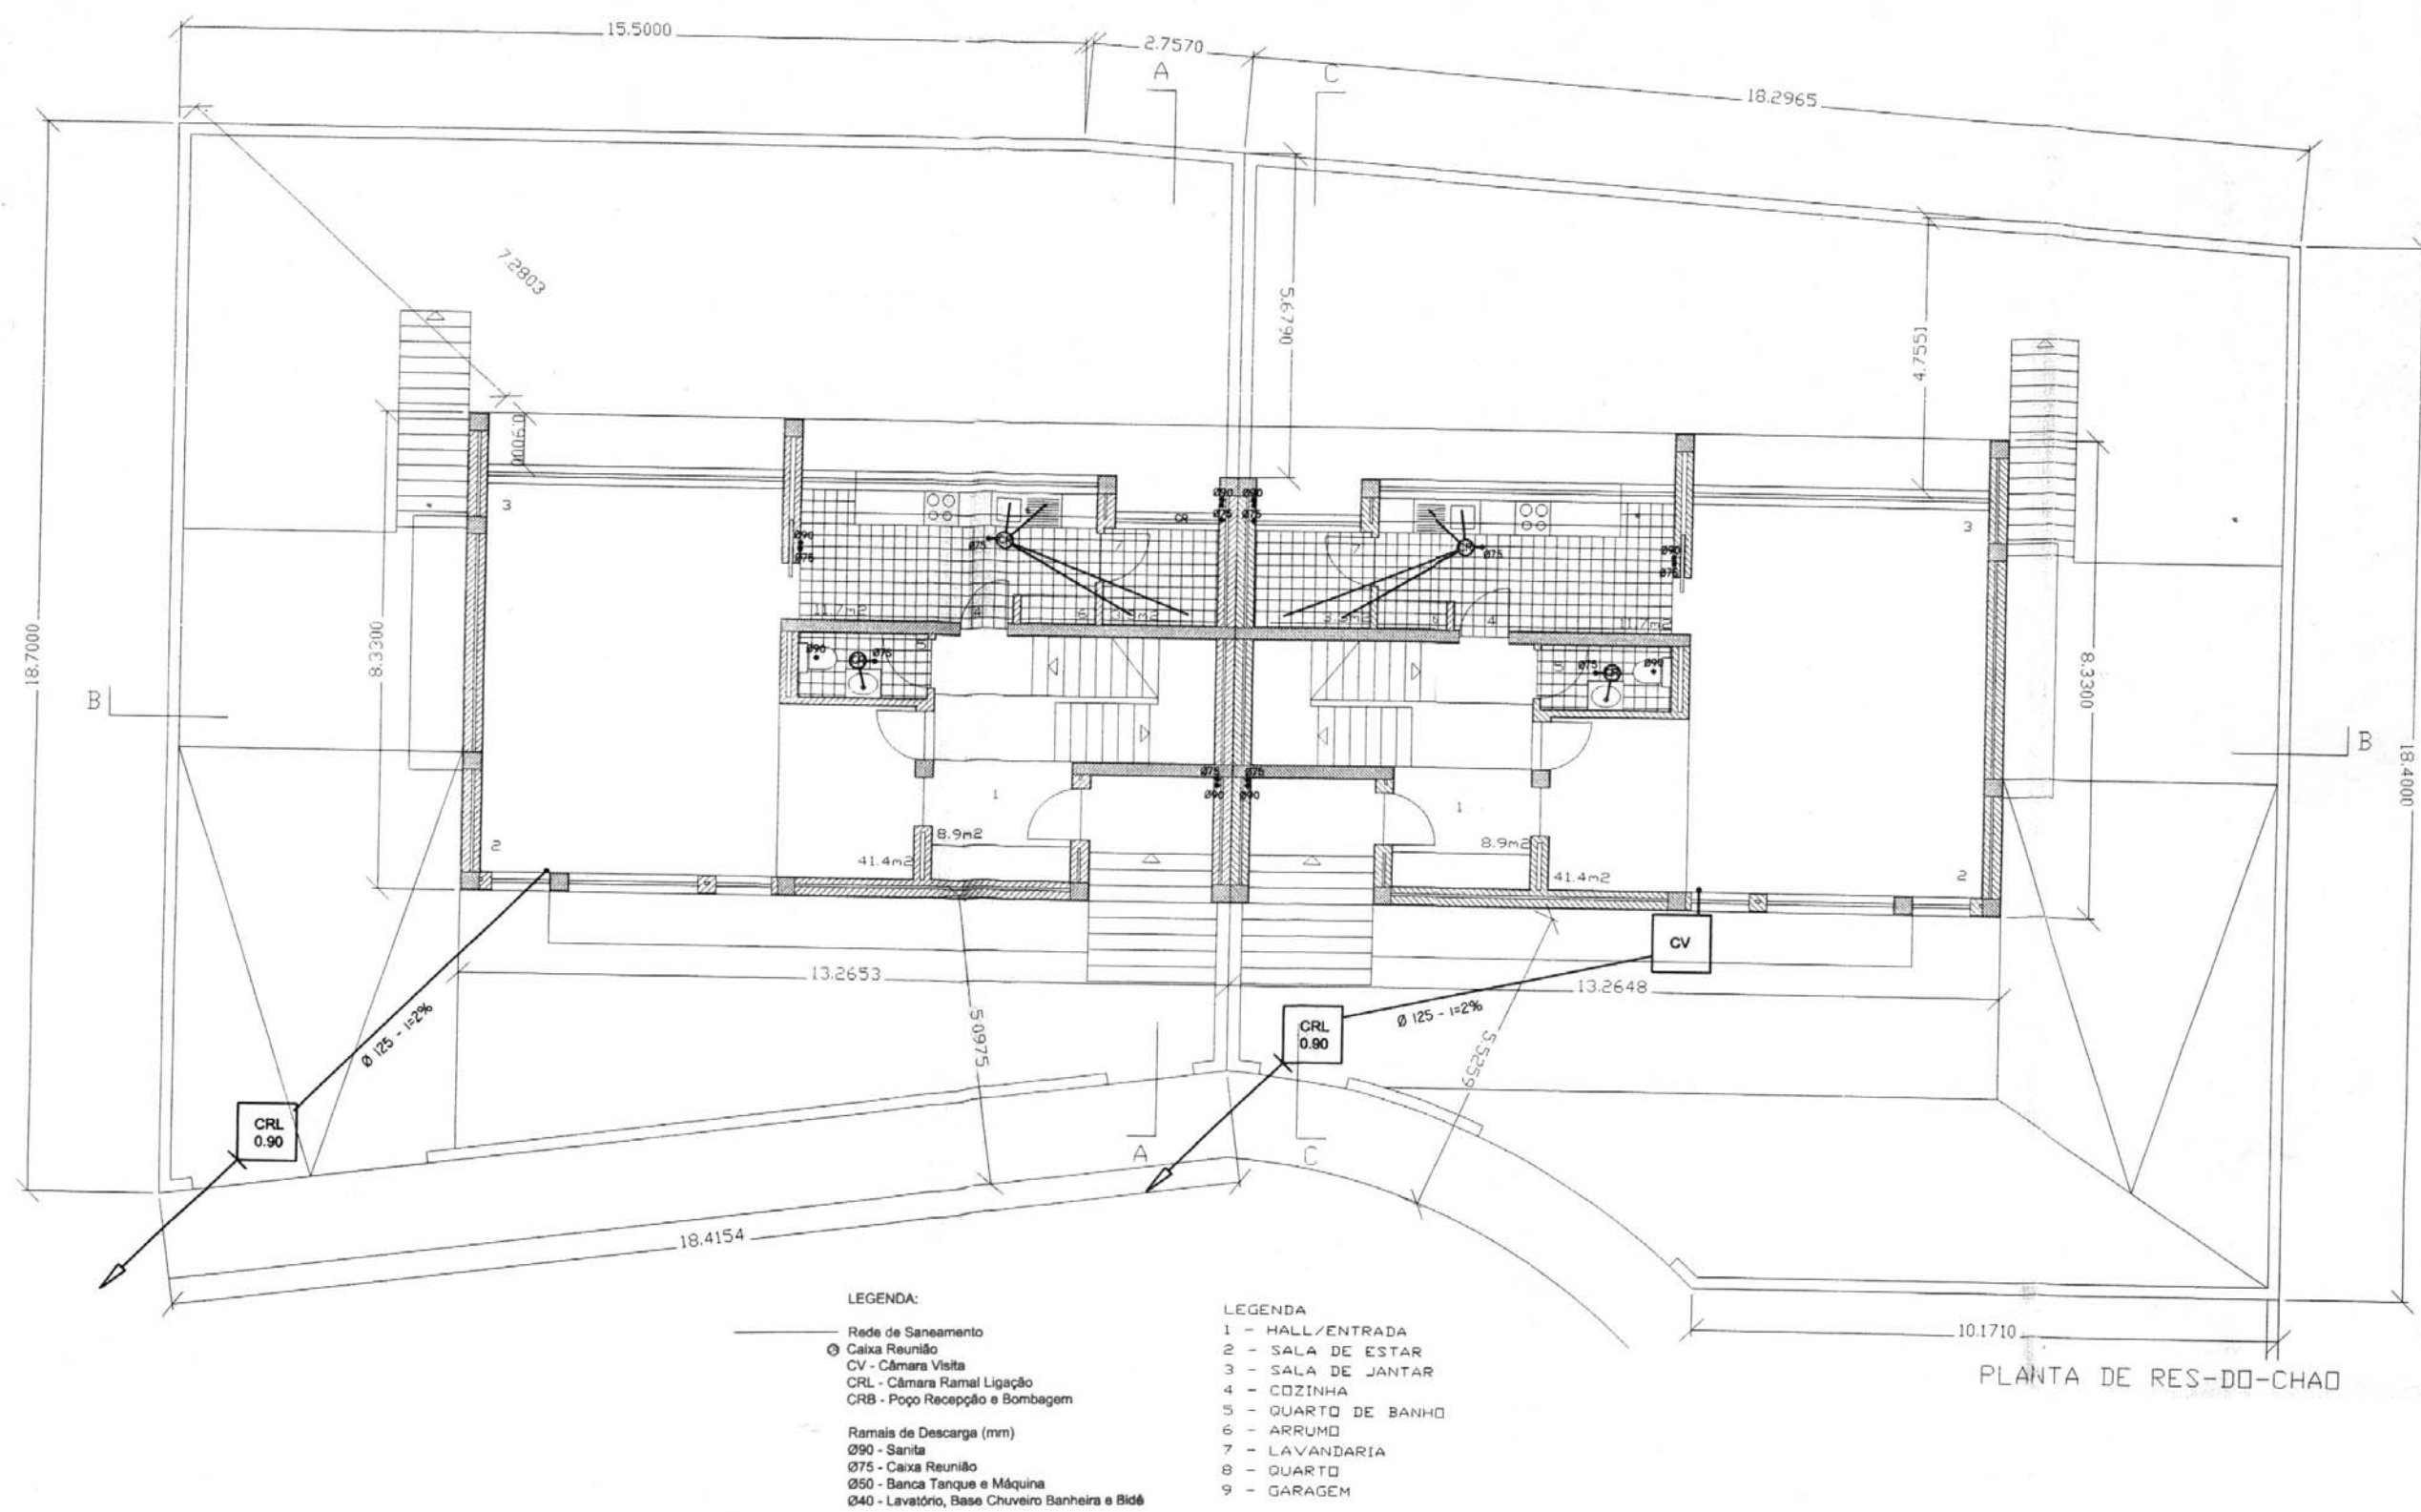

PROJECTO TIPO - redes interiores - águas residuais - planta da cave

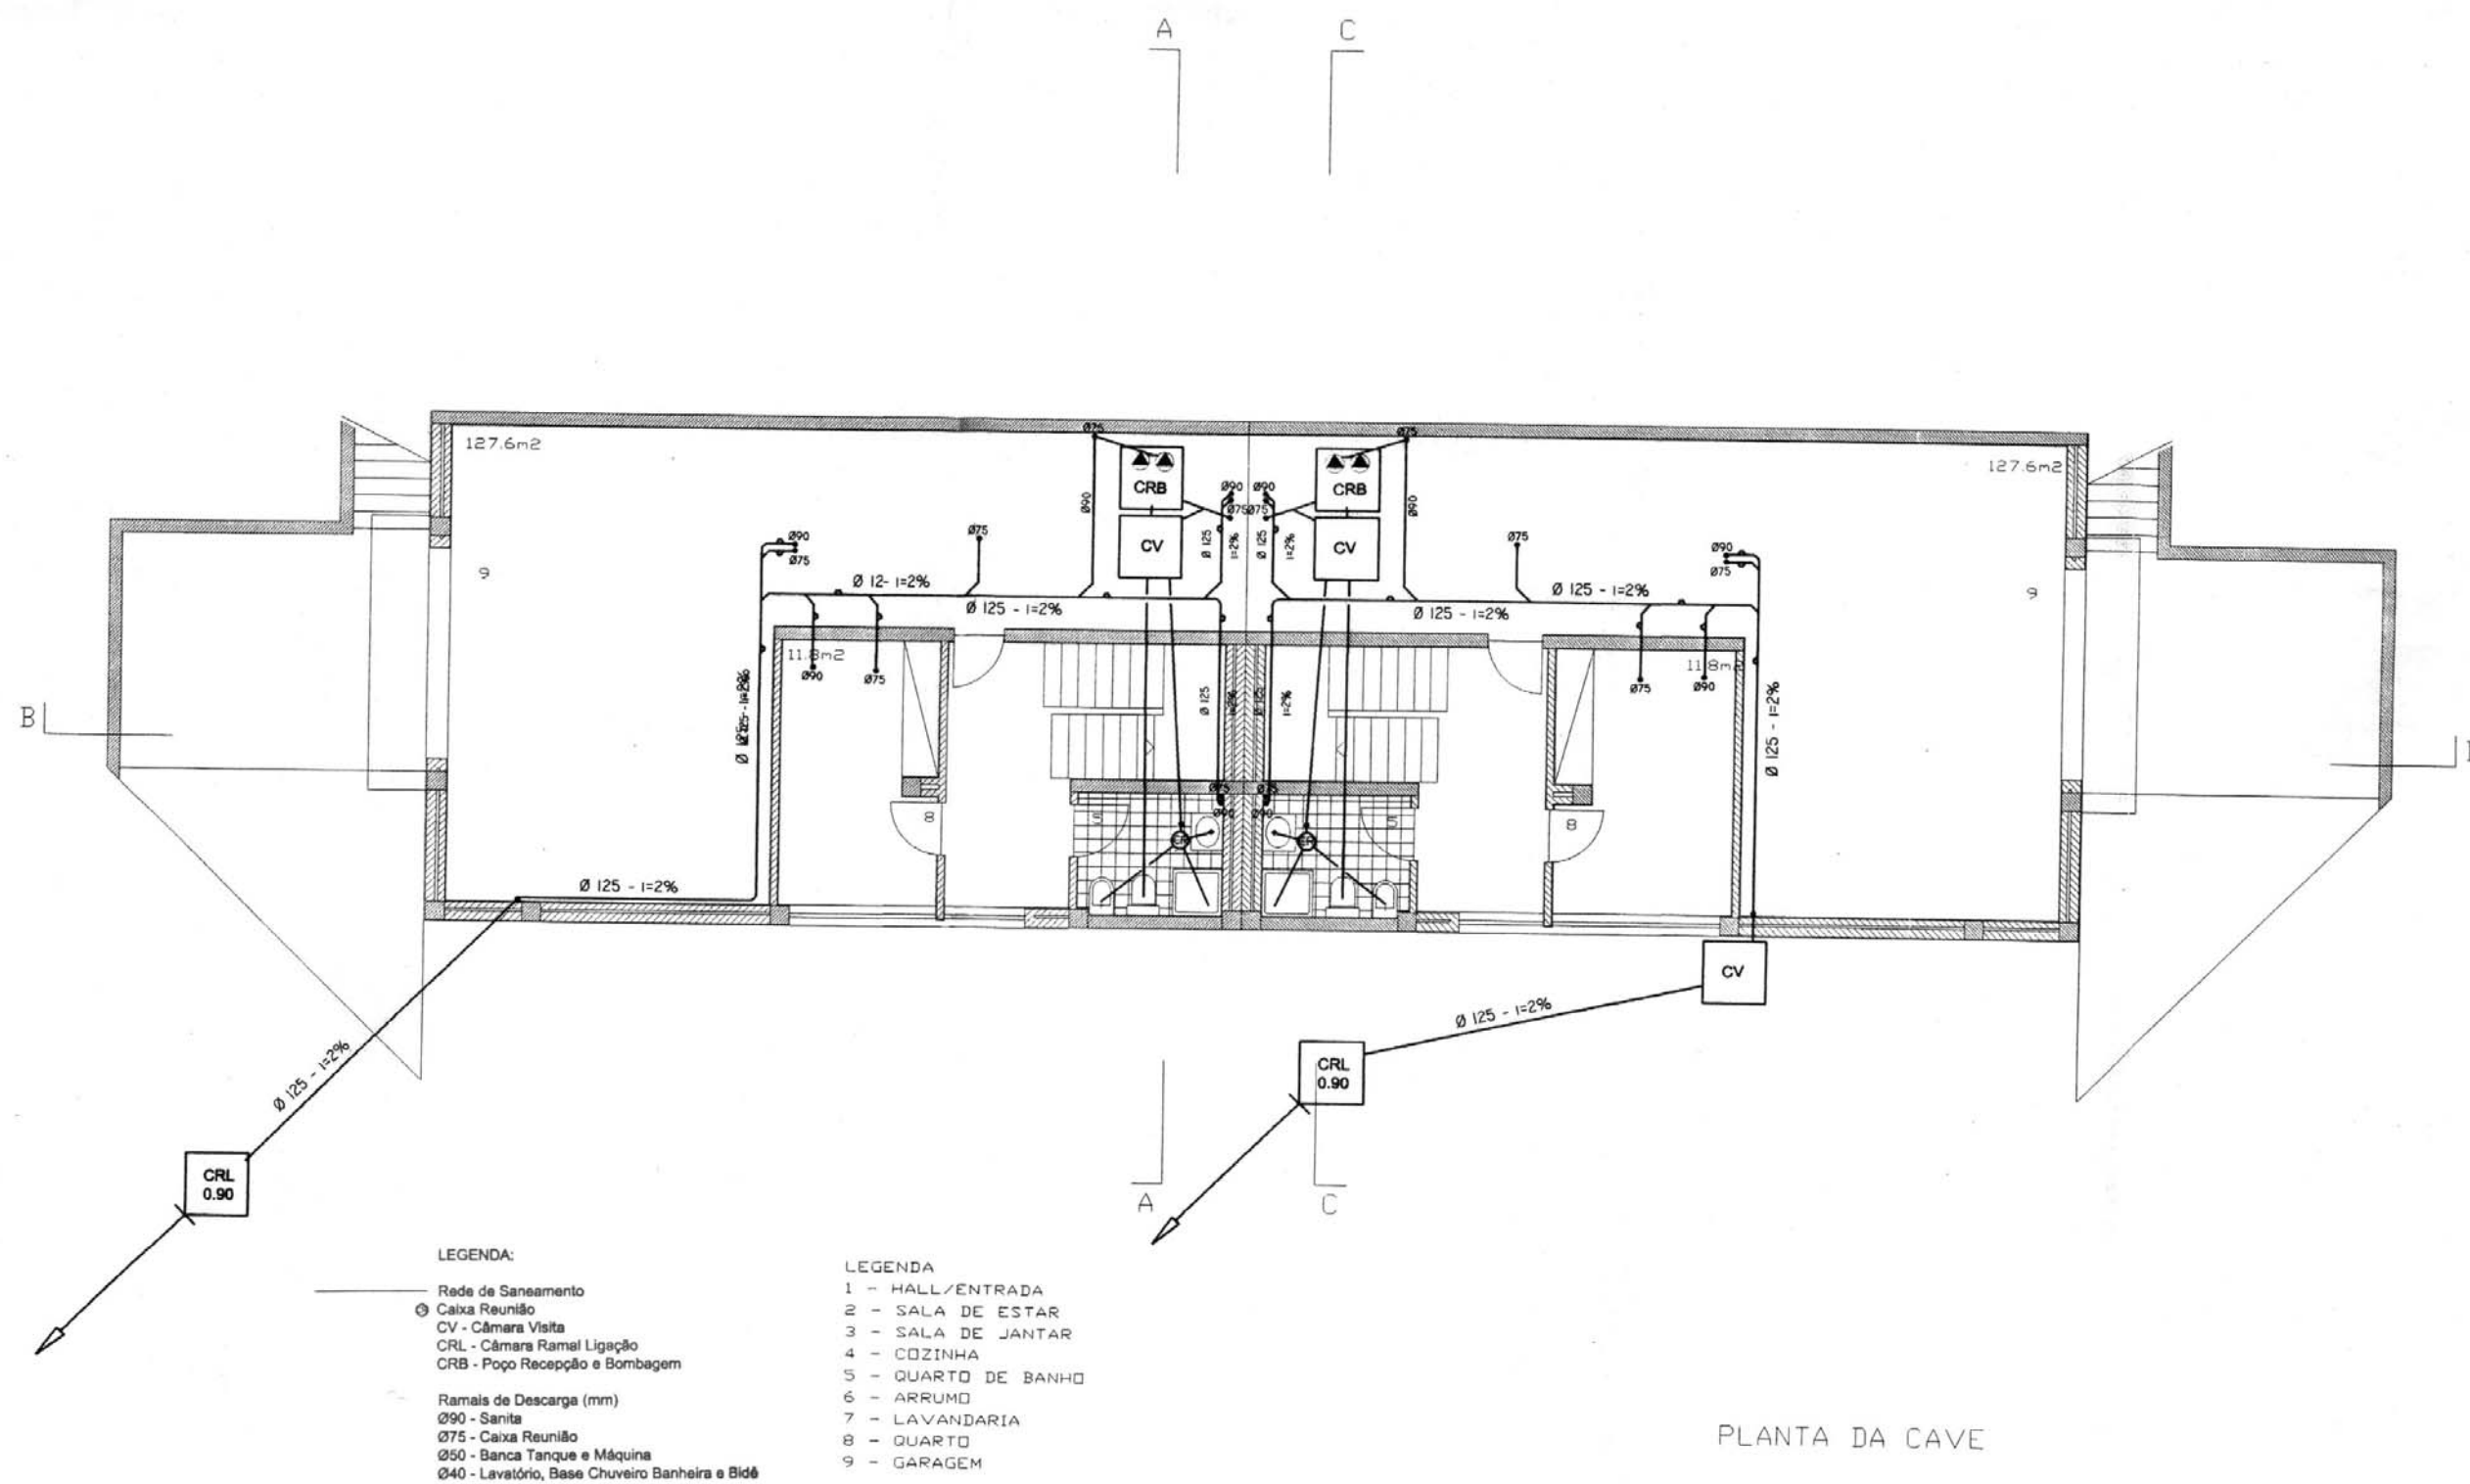

PROJECTO TIPO - redes interiores - águas residuais - alçados

